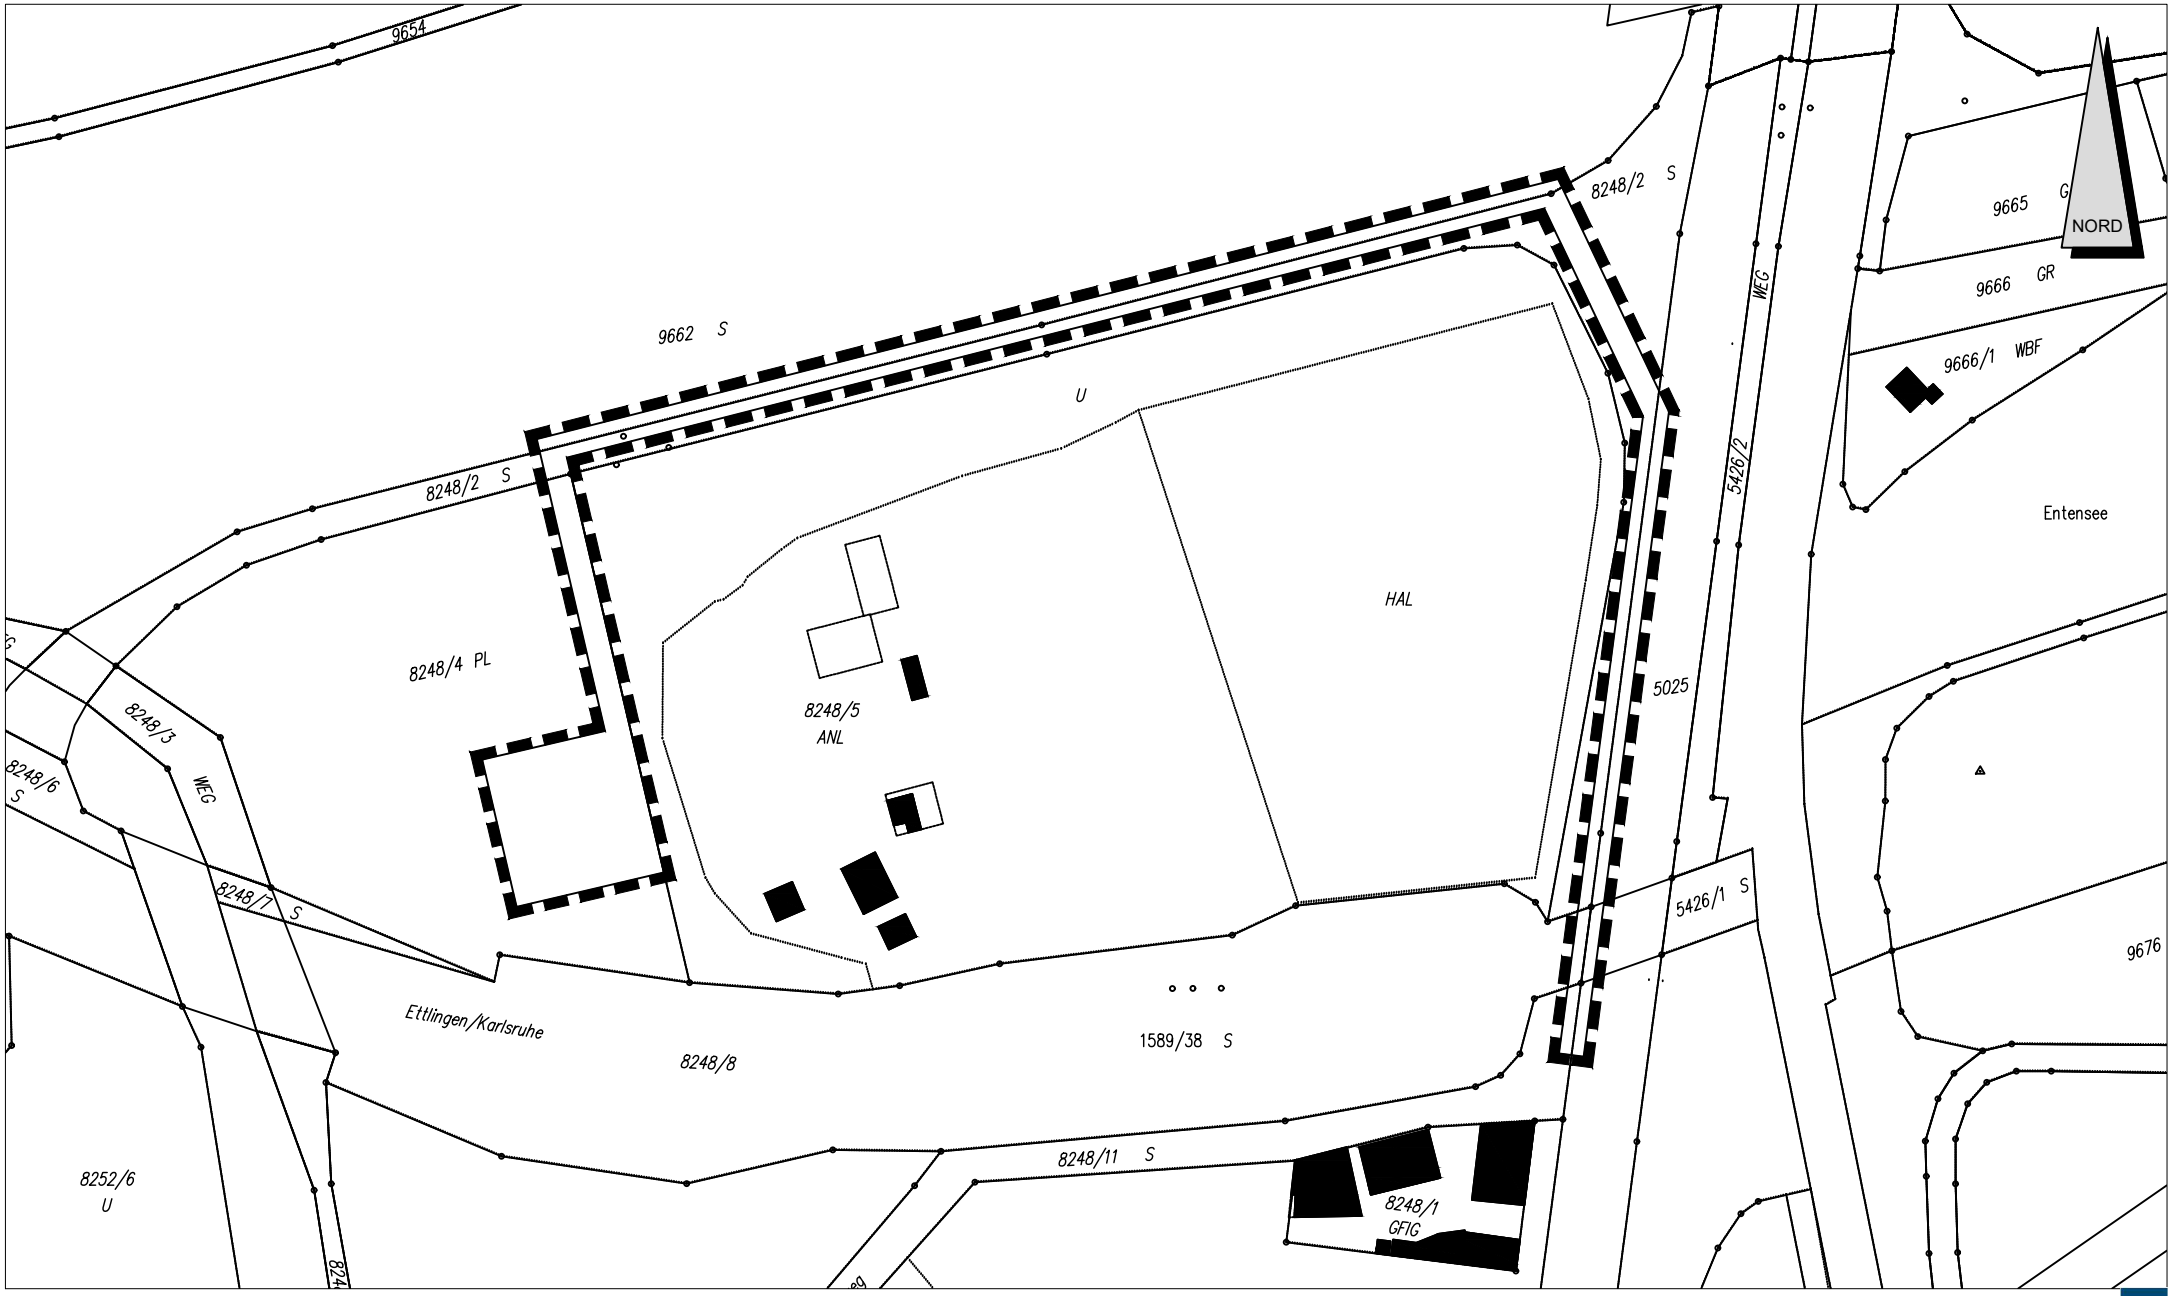

Bebauungsplan "VbB E-Ladepark Erlenwiesen"

M 1:1500

Übersichtslageplan

Anlage 1 zu TOP 2 öAUT 20.05.2026

Planungsamt

05.05.2026